



ΕΦΗΜΕΡΙΣ ΤΗΣ ΚΥΒΕΡΝΗΣΕΩΣ

ΤΗΣ ΕΛΛΗΝΙΚΗΣ ΔΗΜΟΚΡΑΤΙΑΣ

ΤΕΥΧΟΣ ΤΕΤΑΡΤΟ **Αρ. Φύλλου 612**

18 Ιουνίου 2003

ΠΕΡΙΕΧΟΜΕΝΑ

ΑΠΟΦΑΣΕΙΣ

ΑΠΟΦΑΣΕΙΣ

Αριθ. 935/842 (1)

Επικύρωση οριογραμμών ρέματος στην περιοχή Κλαδισσού ποταμού του Ν. Χανίων.

Ο ΓΕΝΙΚΟΣ ΓΡΑΜΜΑΤΕΑΣ
ΠΕΡΙΦΕΡΕΙΑΣ ΚΡΗΤΗΣ

Έχοντας υπόψη:

1. Τα περί Διοικητικής Αποκεντρώσεως ισχύουσες διατάξεις όπως τροποποιήθησαν και ισχύουν σήμερα.
2. Το Νόμο 2503/1997 περί Διοίκησης, οργάνωσης, Στελέχωσης της περιφέρειας κ.λ.π.
3. Το Νόμο 2853/16.7.1922 περί υδραυλικών εν γένει έργων και αστυνομεύσεως των δημοσίων υδάτων.
4. Τον νόμο 880/1979 περί καθορισμού ανωτάτων ορίων συντελεστού δομήσεως και ετέρων τινών ρυθμίσεων της Πολεοδομικής νομοθεσίας.
5. Τις ισχύουσες διατάξεις της Πολεοδομικής νομοθεσίας «δόμηση παρά τα ρέματα».
6. Το Ν. 3010/2002 παρ. 5 που αναφέρεται στη διαδικασία οριοθέτησης και ρύθμισης θεμάτων για τα υδατορέματα.
7. Το 2243/3.4.2003 έγγραφο της Νομαρχιακής Αυτοδιοίκησης Χανίων με το οποίο διαβιβάσθηκαν για επικύρωση οι αναφερόμενες στο ρέμα οριογραμμές.
8. Την 209/13.3.03 απόφαση του Δημοτικού Συμβουλίου του Δήμου Χανίων με την οποία συμφωνεί στην διαπλάτυνση των εκβολών του ποταμού Κλαδισσού και στον επανακαθορισμό των εκβολών του σύμφωνα με την νέα τροποποιημένη υδραυλική μελέτη. (Κατά την υπόψη μελέτη η διαπλάτυνση της κοίτης του ποταμού γίνεται μόνο προς την πλευρά του Δήμου Κυδωνίας και όχι προς ανατολάς (προς τον Δήμο Χανίων) διότι ο υπάρχων δρόμος έχει πλάτος οριακό και η περιοχή είναι πυκνοδομημένη).
9. Την 37/19.3.2003 απόφαση του Δημοτικού Συμβουλίου Νέας Κυδωνίας, με την οποία αποδέχεται την νέα τροποποιημένη μελέτη.
10. Την οριοθέτηση του παραπάνω ρέματος όπως φαίνεται στο τοπογραφικό διάγραμμα Τεχνικού Γραφείου Μελετών «Κυριακής Ξηράκη» που συντάχθηκε με βάση την Υδραυλική Μελέτη της ιδίας και την Τεχνική Έκθεση όπως αυτά ελέχθησαν και εθεωρήθηκαν από την Δ.Τ.Υ. Νομαρχιακή Αυτοδιοίκηση Χανίων, αποφασίζουμε:

Επικυρώνουμε τις οριογραμμές του ρέματος στην περιοχή ΚΛΑΔΙΣΣΟΥ ΧΑΝΙΩΝ στο τμήμα από εκβολές μέχρι παλαιά Γέφυρα Κλαδισσού, όπως φαίνονται στο τοπογραφικό διάγραμμα του Γραφείου Μελετών της Κυριακής Ξηράκη, ηλεγμένο και θεωρημμένο από την Δ.Τ.Υ. Νομαρχιακής Αυτ/σης Χανίων.


Οι διατομές που προκύπτουν από τις υπόψη οριογραμμές είναι επαρκείς σύμφωνα με τους υδραυλικούς υπολογισμούς της σχετικής υδραυλικής μελέτης που υπεβλήθη.

Η υλοποίηση των οριογραμμών του ρέματος γίνεται με βάση τις συντεταγμένες που περιέχονται στο υπόψη τοπογραφικό διάγραμμα.

Η απόφαση αυτή να δημοσιευθεί στην Εφημερίδα της Κυβερνήσεως.

Ηράκλειο, 26 Μαΐου 2003

Ο Γενικός Γραμματέας Περιφέρειας
ΑΘΑΝΑΣΙΟΣ ΚΑΡΟΥΝΤΖΟΣ

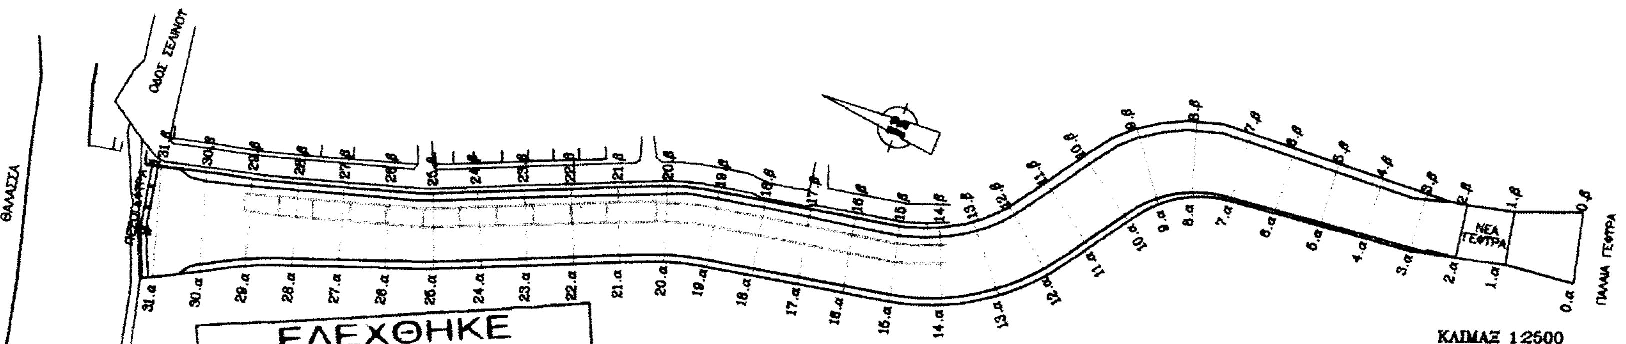


ΕΛΕΧΘΗΚΕ
Ηράκλειο την 19 - 15 - 2003
Δημήτριος Τρίκας
Π Ε Μηχ/κων με Α΄β.

ΕΘΝΙΚΟ ΤΥΠΟΓΡΑΦΕΙΟ
Για τεχνικούς λόγους στο σχεδιάγραμμα έγινε σμίκρυνση κατά ποσοστό 78 %

ΣΥΝΤΕΤΑΓΜΕΝΕΣ ΠΟΛΥΓΩΝΙΚΗΣ ΟΡΙΟΓΡΑΜΜΩΝ

0α.	X=500178.13	Y=3928942.88	0β.	X=500208.17	Y=3928950.00
1α.	X=500174.80	Y=3928973.42	1β.	X=500197.48	Y=3928977.61
2α.	X=500169.92	Y=3928994.03	2β.	X=500192.82	Y=3928997.47
3α.	X=500165.36	Y=3929013.30	3β.	X=500191.02	Y=3929014.90
4α.	X=500163.22	Y=3929033.28	4β.	X=500190.00	Y=3929034.88
5α.	X=500161.10	Y=3929053.19	5β.	X=500188.99	Y=3929054.85
6α.	X=500158.97	Y=3929073.10	6β.	X=500188.06	Y=3929074.71
7α.	X=500156.84	Y=3929093.01	7β.	X=500187.05	Y=3929094.81
8α.	X=500152.43	Y=3929108.98	8β.	X=500183.05	Y=3929118.72
9α.	X=500144.13	Y=3929121.47	9β.	X=500170.94	Y=3929141.64
10α.	X=500132.49	Y=3929131.13	10β.	X=500151.80	Y=3929158.64
11α.	X=500116.16	Y=3929142.54	11β.	X=500135.27	Y=3929170.06
12α.	X=500098.85	Y=3929155.02	12β.	X=500120.07	Y=3929180.68
13α.	X=500083.00	Y=3929171.30	13β.	X=500108.35	Y=3929193.00
14α.	X=500070.20	Y=3929192.59	14β.	X=500100.80	Y=3929205.37
15α.	X=500063.33	Y=3929213.88	15β.	X=500094.94	Y=3929221.63
16α.	X=500059.40	Y=3929234.26	16β.	X=500091.37	Y=3929240.41
17α.	X=500055.62	Y=3929253.90	17β.	X=500087.62	Y=3929260.06
18α.	X=500051.85	Y=3929273.54	18β.	X=500083.88	Y=3929279.71
19α.	X=500048.11	Y=3929292.97	19β.	X=500080.08	Y=3929299.61
20α.	X=500043.48	Y=3929310.90	20β.	X=500074.26	Y=3929321.08
21α.	X=500036.29	Y=3929328.13	21β.	X=500065.96	Y=3929340.63
22α.	X=500028.42	Y=3929346.42	22β.	X=500057.99	Y=3929359.10
23α.	X=500020.53	Y=3929364.77	23β.	X=500050.04	Y=3929377.49
24α.	X=500012.72	Y=3929382.94	24β.	X=500042.10	Y=3929396.14
25α.	X=500004.56	Y=3929401.92	25β.	X=500034.49	Y=3929413.74
26α.	X=499997.14	Y=3929421.79	26β.	X=500028.69	Y=3929431.35
27α.	X=499990.28	Y=3929440.61	27β.	X=500022.87	Y=3929450.49
28α.	X=499983.43	Y=3929459.43	28β.	X=500017.18	Y=3929469.66
29α.	X=499975.77	Y=3929478.01	29β.	X=500011.75	Y=3929488.91
30α.	X=499966.18	Y=3929496.00	30β.	X=500006.96	Y=3929508.36
31α.	X=499956.59	Y=3929513.99	31β.	X=500002.16	Y=3929527.80

ΕΓΚΡΙΝΕΤΑΙ
με την αρ. 935/03 απ. του Γ.Γ. - Περιφ. Κρήτης
Ηράκλειο 27 - 5 - 2003
Ο Δ/ντής Δημοσίων Έργων
α.α.

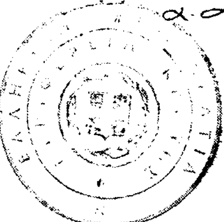

Νίκος Π. Καπετανάκος

ΕΛΛΗΝΙΚΗ ΔΗΜΟΚΡΑΤΙΑ
ΝΟΜΟΣ ΧΑΝΙΩΝ
ΔΗΜΟΣ ΧΑΝΙΩΝ

ΤΑΡΑΤΑΙΚΗ ΜΕΛΕΤΗ
ΔΙΑΠΛΑΤΥΝΣΗΣ ΕΚΒΟΛΩΝ ΧΕΙΜΑΡΡΟΥ ΚΛΑΔΙΣΟΥ

ΚΛΙΜΑΚΑ 1:2500	ΟΡΙΖΟΝΤΙΟΓΡΑΦΙΑ	αρ. σχεδίου

ΤΕΧΝΙΚΟ ΓΡΑΦΕΙΟ ΜΕΛΕΤΩΝ: ΚΥΡΙΑΚΗΣ ΞΗΡΑΚΗ
Κων/πολεως 33 - 731.36 ΧΑΝΙΑ
Τηλ. 28210-93761, FAX 28210-75116

ΧΑΝΙΑ, ΦΕΒΡΟΥΑΡΙΟΣ 2003

Η ΣΥΝΤΑΞΑΣΑ
Κ. ΞΗΡΑΚΗ

Τ.Ε. Δ.Ε.Τ.Α.ΧΑΝΙΩΝ

ΕΛΕΧΘΗΚΕ ΧΑΝΙΑ 21/2/2003 ΝΙΚ. ΜΑΝΤΑΚΑΣ	ΘΕΩΡΗΘΗΚΕ ΧΑΝΙΑ 21/2/2003 ΚΩΝ/ΝΟΣ ΣΤΕΡΓΙΑΝΝΗΣ


Δ/Τ. Ν.Α.ΧΑΝΙΩΝ

ΕΛΕΧΘΗΚΕ ΧΑΝΙΑ 25/2/2003 ΕΜΜ. ΤΣΑΚΑΚΗΣ ΤΕΧΝ. ΠΟΛ. ΜΗΧΑΝΙΚΟΣ	ΘΕΩΡΗΘΗΚΕ ΧΑΝΙΑ 25/2/2003 ΘΕΟΔ. ΜΟΥΝΤΟΚΑΛΑΚΗΣ ΠΟΛΙΤΙΚΟΣ ΜΗΧΑΝΙΚΟΣ

ΕΘΝΙΚΟ ΤΥΠΟΓΡΑΦΕΙΟ
Για τεχνικούς λόγους στο σχεδιάγραμμα έγινε σμίκρυνση κατά ποσοστό 78 %

ΧΕΙΜΑΡΡΟΣ ΚΛΑΔΙΣΟΥ

ΕΛΕΧΘΗΚΕ
Ηράκλειο την 19 - 5 - 2003
Τμ. Υδρ. Δ.Δ. Εργ.
Δημήτριος Τριχάς
ΠΕ Μηχ/κων με Α β.

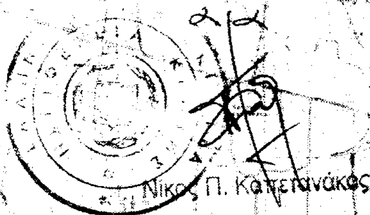

ΕΓΚΡΙΝΕΤΑΙ
με την αρ. 935/03
απόφ. Γ.Γ. Περ. Κρήτης
Ηράκλειο 27 - 5 - 2003
Ο Διευθυντής Δημ. Έργων
Νίκος Π. Καττετανάκος

ΕΛΛΗΝΙΚΗ ΔΗΜΟΚΡΑΤΙΑ
ΝΟΜΟΣ ΧΑΝΙΩΝ
ΔΗΜΟΣ ΧΑΝΙΩΝ

ΤΑΡΑΤΑΙΚΗ ΜΕΛΕΤΗ
ΔΙΑΠΛΑΤΥΝΣΗΣ ΕΚΒΟΛΩΝ ΧΕΙΜΑΡΡΟΥ ΚΛΑΔΙΣΟΥ

ΚΛΙΜΑΚΑ 1:20000	ΓΕΝΙΚΗ ΟΡΙΖΟΝΤΙΟΓΡΑΦΙΑ	αρ. σχεδίου

ΤΕΧΝΙΚΟ ΓΡΑΦΕΙΟ ΜΕΛΕΤΩΝ: ΚΥΡΙΑΚΗΣ ΞΗΡΑΚΗ
Κων/πολεως 33 - 731 36 ΧΑΝΙΑ
Τηλ. 28210-93751, FAX 28210-75116

ΧΑΝΙΑ, ΦΕΒΡΟΥΑΡΙΟΣ 2003

Η ΣΥΝΤΑΞΑΣΑ
Κ. ΞΗΡΑΚΗ

ΕΛΕΓΧΘΗΚΕ
ΧΑΝΙΑ 21/2/2003
ΝΙΚ. ΜΑΝΤΑΚΑΣ

ΘΕΩΡΗΘΗΚΕ
ΧΑΝΙΑ 21/2/2003
ΣΤΕΡΓΙΑΝΝΗΣ

ΕΛΕΓΧΘΗΚΕ
ΧΑΝΙΑ 2./2/2003
ΕΜΜ. ΤΣΑΚΑΚΗΣ
ΤΕΧΝ. ΜΗΧ. ΜΗΧΑΝΙΚΟΣ

ΘΕΩΡΗΘΗΚΕ
ΧΑΝΙΑ 2./2/2003
ΘΕΟΔ. ΜΟΥΝΤΟΚΑΛΑΚΗΣ
ΠΟΛΙΤΙΚΟΣ ΜΗΧΑΝΙΚΟΣ

Αριθ. οικ. 22876/622 (2)

Τροποποίηση του εγκεκριμένου ρυμοτομικού σχεδίου του Δήμου Αγ. Παρασκευής στο Ο.Τ. 24Α με καθορισμό τμήματος του ως χώρου σχολείου και καθορισμός διαγράμματος κάλυψης.

Ο ΝΟΜΑΡΧΗΣ ΑΘΗΝΩΝ

Έχοντας υπόψη:

1. Τις διατάξεις του ν.δ/τος της 17.7.23, όπως μεταγενέστερα τροποποιήθηκαν και συμπληρώθηκαν και ειδικότερα τα άρθρα 3, 9, 29 και 70.

2. Τις διατάξεις του Π.Δ. 14/27.07.99, «Κώδικας Βασικής Πολεοδομικής Νομοθεσίας (ΦΕΚ 580Δ799) και ειδικότερα τα άρθρα 152 παρ. 6 και 154.

3. Τις διατάξεις των ιδρυτικών νόμων της Νομαρχιακής Αυτοδιοίκησης Ν. 2218/94 (ΦΕΚ 90 Α΄/94) και Ν. 2240/94 (ΦΕΚ153Α΄/94)

4. Τις διατάξεις του Π.Δ./τος 30/96 (ΦΕΚ 21 Α΄/96) «Κώδικας Νομαρχιακής Αυτοδιοίκησης» όπως τροποποιήθηκε και ισχύει σήμερα.

5. Τις διατάξεις του άρ. 29 του Ν. 1558/85 όπως προστέθηκε με το αρ. 27 του Ν. 2081/92 (ΦΕΚ 154 Α') και το γεγονός ότι από τις διατάξεις της παρούσας απόφασης δεν προκαλείται δαπάνη σε βάρος του προϋπολογισμού του Δήμου.

6. Τις διατάξεις του άρ. 29 του Ν. 2831/2000 (ΦΕΚ 140 Α΄) όπως αντικαταστάθηκαν από το άρθρο 10 του Ν. 3044/ 26.8.02 (ΦΕΚ 197 Α΄).

7. Τον ισχύοντα οργανισμό Εσωτερικής Οργάνωσης και Λειτουργίας των Υπηρεσιών της Νομαρχιακής Αυτοδιοίκησης Αθηνών - Πειραιώς, Νομαρχίας Αθηνών (ΦΕΚ 1262 Β΄/31.12.97).

8. Τη συγκρότηση των Σ.Χ.Ο.Π. των Διευθύνσεων της Πολεοδομίας με την 34/30.5.2002 απόφαση Νομαρχιακού Συμβουλίου Αθηνών.

9. Το εγκριτικό Δ/γμα (24.11.53) ρυμοτομίας του Δήμου Αγ. Παρασκευής (ΦΕΚ 341 Α΄/53).

10. Το από 14.11.2001 πρακτικό αναγκαιότητας και καταλληλότητας της Β' Δ/νσης Α'/θμιας Εκπαίδευσης.

11. Τις 7/2002 και 244/2002 αποφάσεις Δημοτικού Συμβουλίου Αγ. Παρασκευής.

12. Την ομόφωνη θετική γνωμοδότηση του Σ.Χ.Ο.Π. του Νομαρχιακού Τομέα Ανατολικής Αθήνας, όπως διατυπώθηκε στην 3η πράξη της 6ης συνεδρίασής του, της 8ης Μαΐου 2003.

13. Τα νόμιμα δικαιολογητικά που περιέχονται στο φάκελο, αποφασίζουμε:

1. Εγκρίνεται α) η τροποποίηση του εγκεκριμένου ρυμοτομικού σχεδίου της Αγ. Παρασκευής για το χαρακτηρισμό του τμήματος του Ο.Τ.24^{A}, που περιγράφεται με τα στοιχεία Α,Β,Γ....Ι.Α ως ΧΩΡΟΥ ΣΧΟΛΕΙΟΥ, όπως φαίνεται με κόκκινα γράμματα στο συνημμένο διάγραμμα σε κλίμακα 1/500 και β) ο καθορισμός διαγράμματος κάλυψης με κάλυψη μεγαλύτερη της επιτρεπόμενης χωρίς αύξηση του ισχύοντος συντελεστή δόμησης και λοιποί όροι δόμησης αυτοί της περιοχής σύμφωνα με το συνημμένο διάγραμμα.


2. Η ισχύς της παρούσας απόφασης αρχίζει από την ημερομηνία δημοσίευσής της στην Εφημερίδα της Κυβερνήσεως.

Η απόφαση αυτή να δημοσιευθεί στην Εφημερίδα της Κυβερνήσεως.

Αθήνα, 30 Μαΐου 2003

Ο Νομάρχης

Ι. ΣΓΟΥΡΟΣ

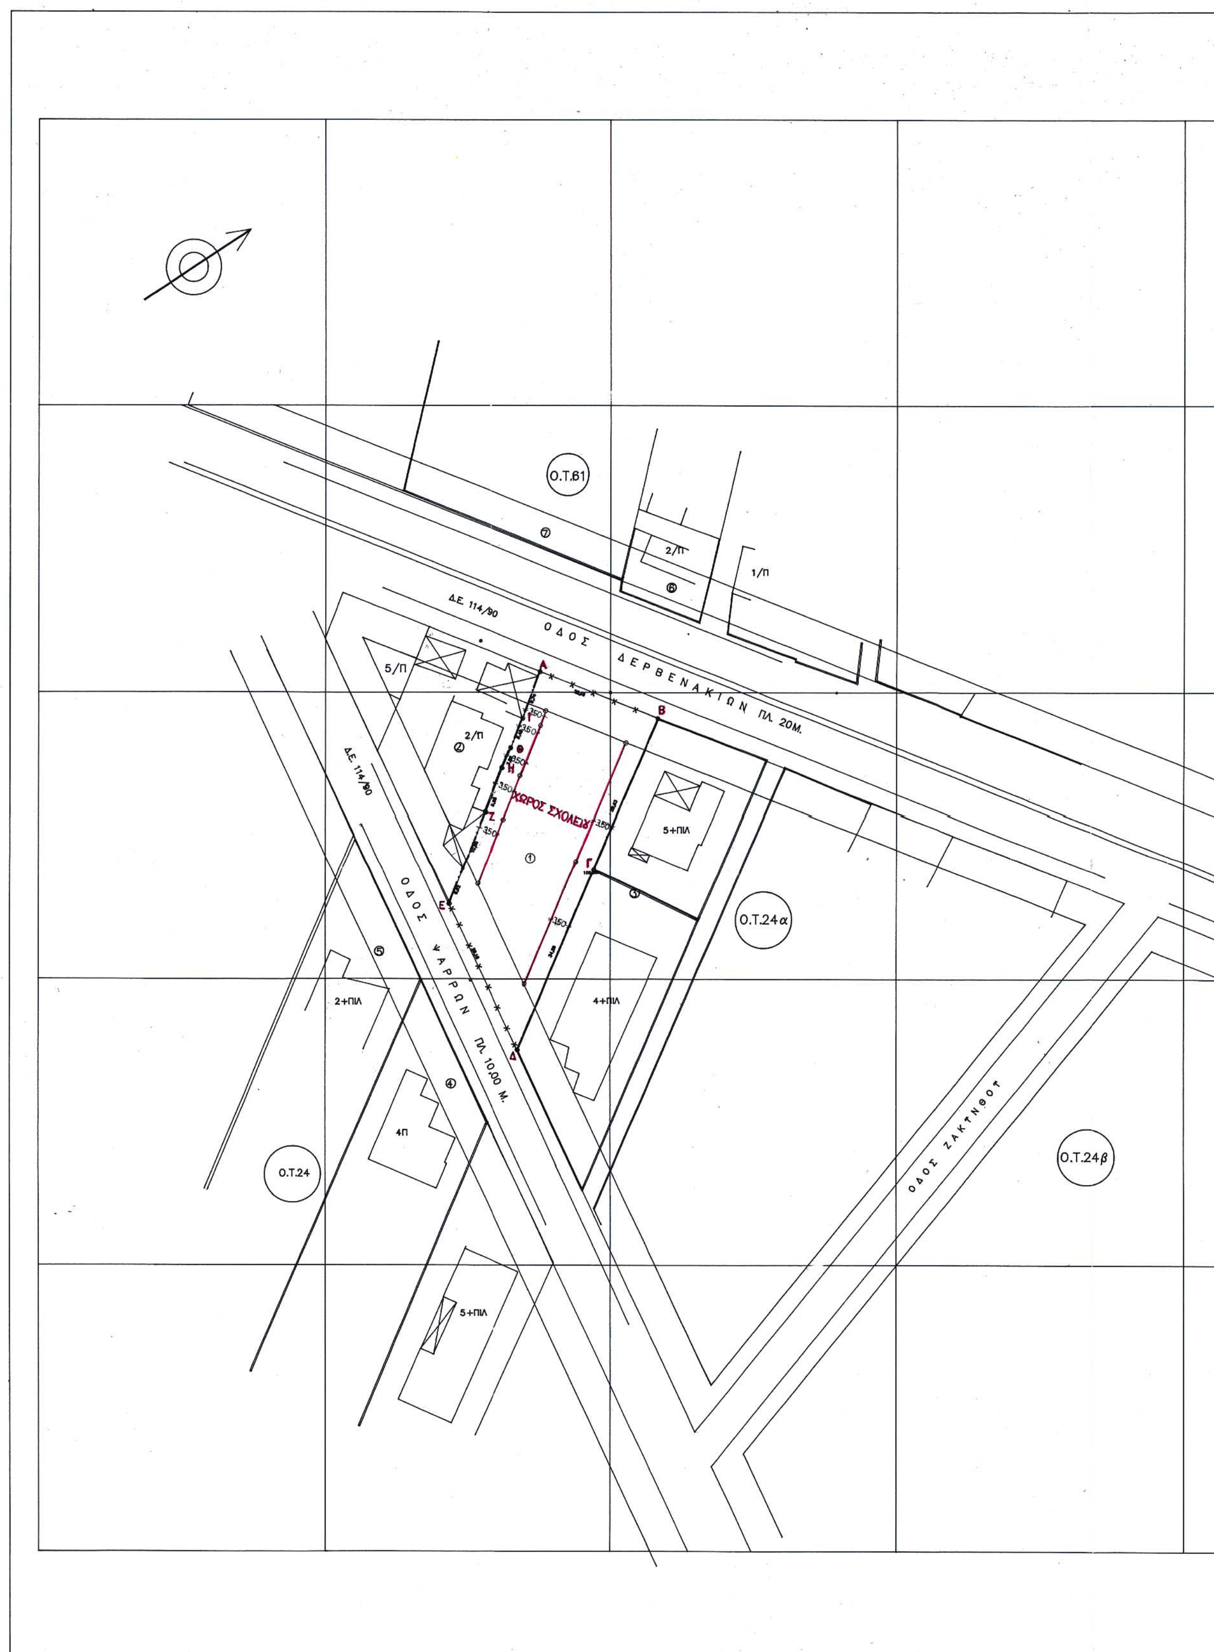
ΔΗΜΟΣ ΑΓ. ΠΑΡΑΣΚΕΥΗΣ
ΤΕΧΝΙΚΗ ΥΠΗΡΕΣΙΑ
ΤΡΟΠΟΠΟΙΗΣΗ ΤΟΥ ΕΓΚΕΚΡΙΜΕΝΟΥ ΡΥΜΟΤΟ
Ο.Τ.61
2/Π
1/Π
Δ.Ε. 114/90
ΟΔΟΣ ΔΕΡΒΕΝΑΚΙΩΝ ΠΛ. 20Μ.
5/Π
2/Π
ΧΩΡΟΣ ΣΧΟΛΕΙΟΥ
5+ΠΙΛ
Ο.Τ.24α
Δ.Ε. 114/90
ΟΔΟΣ ΨΑΡΡΩΝ ΠΛ. 10,00 Μ.
2+ΠΙΛ
4+ΠΙΛ
4Π
Ο.Τ.24
ΟΔΟΣ ΖΑΚΥΝΘΟΥ
Ο.Τ.24β
5+ΠΙΛ

ΜΙΚΟΥ ΣΧΕΔΙΟΥ ΑΓ.ΠΑΡΑΣΚΕΥΗΣ ΣΤΟ Ο.Τ. 24Α (ΧΩΡΟΣ ΣΧΟΛΕΙΟΥ)


ΚΛΙΜΑΚΑ 1:500

ΚΤΗΜΑΤΟΛΟΓΙΚΟΣ ΠΙΝΑΚΑΣ

Α/Α	ΑΡ. ΙΔ/ΣΙΑΣ	ΟΝΟΜΑΤΕΠΩΝΥΜΟ	ΔΙΕΥΘΥΝΣΗ
1.	1.	ΓΕΩΡΓΙΟΣ ΚΑΖΟΛΗΣ	ΚΑΜΠΕΡΑ ΑΥΣΤΡΑΛΙΑΣ 26 BADFILD STR. DOWNER
2.		ΕΥΑΓΓΕΛΙΑ ΣΥΖ.Γ.ΚΑΖΟΛΗ	〃
3.	2.	ΔΕΡΜΙΤΖΙΑΝ ΓΡΗΓΚΟΡ	ΔΕΡΒΕΝΑΚΙΩΝ 18 κ' ΨΑΡΡΩΝ 3
4.		ΔΕΡΜΙΤΖΙΑΝ ΚΩΝΣΤΑΝΤΙΝΟΣ	〃
5.		ΔΕΡΜΙΤΖΙΑΝ ΜΑΡΙΑ	〃
6.		ΔΕΡΜΙΤΖΙΑΝ ΜΑΡΤΥΡΟΣ	〃
7.		ΣΕΤΙΑΝ ΑΡΑΞΗ	〃
8.		~~ΔΕΡΜΙΤΖΙΑΝ ΧΑΡΑΛΑΜΠΟΣ~~	〃
9.		~~ΔΕΡΜΙΤΖΙΑΝ ΚΙΡΚΟΡ~~	〃
10.		~~ΤΣΑΠΑΡΙΑΝ ΠΕΤΡΟΣ~~	〃
11.		~~ΔΕΡΜΙΤΖΙΑΝ ΚΡΙΚΟΡ~~	〃
12.	3	ΑΣΤΕΡΙΟΥ ΑΣΤΕΡΙΟΣ	ΔΕΡΒΕΝΑΚΙΩΝ 22 κ' ΨΑΡΡΩΝ 7
13.		~~ΑΣΤΕΡΙΟΥ ΕΥΑΓΓΕΛΟΣ~~	〃
14.		ΒΑΣΙΛΕΙΑΔΗΣ ~~ΙΩΑΝΝΗΣ~~ ΝΙΚΟΛΑΟΣ	〃
15.		ΒΑΣΙΛΕΙΑΔΟΥ ΜΑΡΙΑ	〃
16.		~~ΠΗΛΙΧΟΣ ΓΕΩΡΓΙΟΣ~~	〃
17.		ΔΑΓΑΛΑΚΗΣ ΕΜΜΑΝΟΥΗΛ	〃
18.		~~ΔΑΓΑΛΑΚΗΣ ΓΕΩΡΓΙΟΣ~~	〃
19.		ΖΕΡΒΟΣ ΓΕΩΡΓΙΟΣ ΤΟΥ ΙΩΑΝΝΗ	〃
20.		~~ΖΕΡΒΟΣ ΙΩΑΝΝΗΣ~~	〃
21.		ΚΑΣΑΠΑΚΗ ΑΙΚΑΤΕΡΙΝΗ	〃
22.		~~ΚΑΣΑΠΑΚΗΣ ΙΩΑΝΝΗΣ~~	〃
23.		ΚΑΤΣΑΜΠΕΚΗ ΧΡΥΣΗ	〃
24.		~~ΜΑΡΙΝΑΚΗΣ ΙΩΑΝΝΗΣ~~	〃
25.		ΚΑΤΣΑΜΠΕΚΗΣ ΚΩΝΣΤΑΝΤΙΝΟΣ	〃
26.		~~ΚΑΤΣΑΜΠΕΚΗΣ ΑΡΙΣΤΕΙΔΗΣ~~	〃
27.		ΚΙΤΣΙΝΕΛΗΣ ΙΩΑΝΝΗΣ	〃
28.		~~ΚΙΤΣΙΝΕΛΗΣ ΔΗΜΗΤΡΙΟΣ~~	〃
29.		ΜΑΝΕΤΑΣ ΠΕΤΡΟΣ	〃
30.		~~ΜΑΝΕΤΑΣ ΝΙΚΟΛΑΟΣ~~	〃
31.		ΜΑΡΑΘΩΝΙΤΗ ΕΛΕΝΗ	〃
32.		~~ΓΕΩΡΓΙΟΥ ΑΝΔΡΕΑΣ~~	〃
33.		ΜΑΡΣΕΛΗ ΚΑΛΛΙΟΠΗ	〃
34.		~~ΒΕΛΕΝΤΖΑΣ ΕΥΘΥΜΙΟΣ~~	〃
35.		ΜΠΛΑΝΗ ΜΑΡΙΑ	〃
36.		~~ΓΡΑΒΑΝΗΣ ΓΡΗΓΟΡΙΟΣ~~	〃
37.		ΜΠΛΑΝΗΣ ΝΙΚΟΛΑΟΣ	〃
38.		~~ΜΠΛΑΝΗΣ ΑΘΑΝΑΣΙΟΣ~~	〃
39.		ΣΚΟΥΡΙΩΤΗ ΧΡΙΣΤΙΝΑ	〃
40.		~~ΜΑΛΑΒΑΖΟΣ ΣΩΤΗΡΙΟΣ~~	〃
41.		ΦΟΥΝΤΑ ΕΙΡΗΝΗ	
42.		~~ΚΑΡΠΟΥΖΗΣ ΔΗΜΗΤΡΙΟΣ~~	〃

ΚΤΗΜΑΤΟΛΟΓΙΚΟΣ ΠΙΝΑΚΑΣ

Α/Α	ΑΡ. ΙΔ/ΣΙΑΣ	ΟΝΟΜΑΤΕΠΩΝΥΜΟ	ΔΙΕΥΘΥΝΣΗ
43.	4.	ΒΕΡΝΑΡΔΑΚΗΣ ΙΩΑΝΝΗΣ–ΕΛΕΥΘ.	ΨΑΡΡΩΝ 8
44.		~~ΒΕΡΝΑΡΔΑΚΗΣ ΣΠΥΡΟΣ~~	〃
45.		ΔΕΡΜΙΤΖΙΑΝ ΑΘΑΝΑΣΙΑ	〃
46.		~~ΑΤΡΑΙΔΗΣ ΦΩΤΙΟΣ~~	〃
47.		ΕΘΝΙΚΗ ΤΡΑΠΕΖΑ ΕΛΛΑΔΟΣ	ΑΙΟΛΟΥ 86
48.		ΖΕΡΒΟΣ ΓΕΩΡΓΙΟΣ ΤΟΥ ΜΙΧΑΗΛ	ΨΑΡΡΩΝ 8
49. Α / Β	Α / Β	ΖΕΡΒΟΣ ΜΙΧΑΗΛ ΤΟΥ ΙΩΑΝΝΗ / 〃 〃 ΤΟΥ ΜΗΝΑ	〃
50.		ΖΕΡΒΟΣ ΔΗΜΗΤΡΙΟΣ	〃
51.		~~ΖΕΡΒΟΣ ΒΑΣΙΛΕΙΟΣ~~	〃
52. Α / Β / Γ	Α / Β / Γ	~~ΖΕΡΒΟΣ ΙΩΑΝΝΗΣ~~ ΤΟΥ ΒΑΣΙΛΕΙΟΥ / ΖΕΡΒΟΣ ΙΩΑΝΝΗΣ ΤΟΥ ΜΗΝΑ / ~~ΖΕΡΒΟΣ ΙΩΑΝΝΗΣ~~ ΤΟΥ ΜΙΧΑΗΛ	〃
53.		ΖΕΡΒΟΣ ΜΗΝΑΣ	〃
54.		ΖΕΡΒΟΣ ΚΩΝΣΤΑΝΤΙΝΟΣ	〃
55.		~~ΚΑΡΑΤΖΗΣ ΑΝΔΡΕΑΣ~~	〃
56.		~~ΚΑΡΑΤΖΗΣ ΤΡΥΦΩΝΑΣ~~	〃
57.		ΚΟΣΜΑΔΑΚΗ ΕΛΕΝΗ	〃
58.		~~ΣΤΡΑΤΙΚΗΣ ΚΩΝ/ΝΟΣ~~	〃
59.		ΜΑΓΚΑΝΑΡΗ ΜΙΧΑΗΛΑ–ΜΑΡΚΕΛΑ ΛΟΥΙΖΑ	〃
60.		~~BROTER RENE~~	〃
61.		ΜΑΝΟΥΣΟΠΟΥΛΟΣ ΠΕΤΡΟΣ	〃
62.		~~ΜΑΝΟΥΣΟΠΟΥΛΟΣ ΙΩΑΝΝΗΣ~~	〃
63.		ΜΑΝΟΥΣΟΠΟΥΛΟΣ ΧΡΗΣΤΟΣ	〃
64.		~~ΜΑΝΟΥΣΟΠΟΥΛΟΣ ΙΩΑΝΝΗΣ~~	〃
65.		ΜΑΥΡΕΑΣ ΔΗΜΗΤΡΙΟΣ	〃
66.		~~ΜΑΥΡΕΑΣ ΙΩΑΝΝΗΣ~~	〃
67.		ΜΠΟΝΑΤΟΣ ΙΩΑΝΝΗΣ	〃
68.		~~ΜΠΟΝΑΤΟΣ ΓΕΩΡΓΙΟΣ~~	〃
69.		ΜΠΟΝΑΤΟΥ ΑΚΙΝΔΥΝΑ	〃
70.		~~ΔΕΡΜΕΤΖΗΣ ΚΩΝΣΤΑΝΤΙΝΟΣ~~	〃
71.		ΠΟΔΟΓΥΡΟΥ ΚΥΡΙΑΚΟΥΛΑ	〃
72.		~~ΠΟΔΟΓΥΡΟΣ ΒΑΣΙΛΕΙΟΣ~~	〃
73.		ΠΟΝΤΙΚΗΣ ΘΕΟΔΩΡΟΣ	〃
74		~~ΠΟΝΤΙΚΗΣ ΓΕΩΡΓΙΟΣ~~	〃
75		ΣΠΗΛΙΩΤΗ ΝΙΚΟΛΙΤΣΑ	〃
76		~~ΣΠΥΡΟΠΟΥΛΟΣ ΚΩΝ/ΝΟΣ~~	〃
77		ΣΠΗΛΙΩΤΗΣ ΑΝΔΡΕΑΣ	〃
78.		~~ΣΠΗΛΙΩΤΗΣ ΚΩΝ/ΝΟΣ~~	〃
79.		ΣΤΡΑΤΙΚΗ ΕΥΠΡΑΞΙΑ	〃
80.		~~ΝΤΕΜΙΡΗΣ ΚΩΝ/ΝΟΣ~~	〃
81		ΣΤΡΑΤΙΚΗΣ ΧΡΗΣΤΟΣ	〃
82		~~ΣΤΡΑΤΙΚΗΣ ΚΩΝ/ΝΟΣ~~	〃
83		ΤΡΑΠΕΖΑ ΕΡΓΑΣΙΑΣ Α.Ε.	ΟΘΩΝΟΣ 8

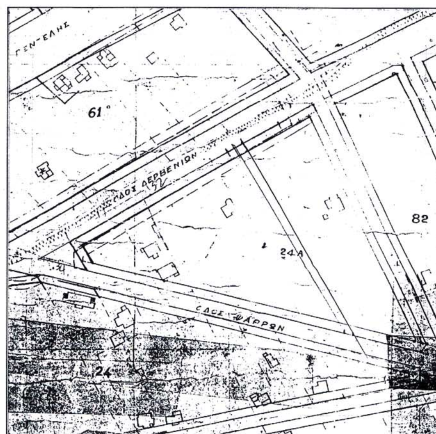

ΑΠΟΣΠΑΣΜΑ ΕΓΚΕΚΡΙΜΕΝΟΥ ΡΥΜΟΤΟΜΙΚΟΥ ΣΧΕΔΙΟΥ ΚΛ. 1: 2000

ΚΤΗΜΑΤΟΛΟΓΙΚΟΣ ΠΙΝΑΚΑΣ

Α/Α	ΑΡ. ΙΔ/ΣΙΑΣ	ΟΝΟΜΑΤΕΠΩΝΥΜΟ	ΔΙΕΥΘΥΝΣΗ
84	5.	ΠΑΠΑΝΙΚΟΛΑΟΥ ΑΝΝΑ	ΨΑΡΡΩΝ 6
85.		~~ΠΑΠΑΝΙΚΟΛΑΟΥ ΞΕΝΟΦΩΝ~~	〃
86		ΣΕΡΕΜΕΤΗ ΔΗΜΗΤΡΑ	〃
87.	6.	ΑΣΠΙΣ ΣΤΕΓΑΣΤΙΚΗ ΤΡΑΠΕΖΑ Α.Ε	ΟΘΩΝΟΣ 4
88.		ΔΗΜΗΤΡΙΟΥ ΔΕΣΠΟΙΝΑ	ΔΕΡΒΕΝΑΚΙΩΝ 21
89.		~~ΧΑΤΖΗΣ ΓΕΩΡΓΙΟΣ~~	〃
90		ΔΗΜΗΤΡΙΟΥ ΜΑΡΙΑ	〃
91		~~ΔΗΜΗΤΡΙΟΥ ΔΗΜΗΤΡΗΣ~~	〃
92.		ΔΗΜΗΤΡΙΟΥ ΠΑΝΑΓΙΩΤΗΣ	〃
93.		ΘΕΟΔΩΡΟΥ ΠΟΛΥΚΑΡΠΟΣ	〃
94		~~ΘΕΟΔΩΡΟΥ ΘΕΟΔΩΡΟΣ~~	〃
95		ΚΩΝΣΤΑΝΤΙΝΙΔΟΥ ΘΕΟΔΩΡΑ	〃
96		ΜΑΝΤΑΚΟΥ ΑΝΤΩΝΙΑ	〃
97.		~~ΜΑΝΤΑΚΟΣ ΒΑΣΙΛΕΙΟΣ~~	〃
98.	7.	ΣΑΡΑΝΤΟΠΟΥΛΟΥ ΕΛΕΝΗ	ΒΑΣ. ΓΕΩΡΓΙΟΥ 52 ΠΑΓΚΡΑΤΙ

ΕΜΒΑΔΟΝ ΟΙΚΟΠΕΔΟΥ Ε(ΑΒΓΔΕΖΗΘΙΑ)=1140.83 Τ.Μ.

ΟΡΟΙ ΔΟΜΗΣΗΣ
Δ/ΓΜΑ 14–12–70 ΦΕΚ 300Δ/21–12–70
ΚΑΝΟΝΙΚΑ
Ε=600 Τ.Μ.
Π=13
ΠΑΡΕΚΚΛΙΣΗ (ΠΡΟ 21–12–70)
Ε=300 Τ.Μ.
Π=9
ΚΑΛΥΨΗ 33% ΣΥΣΤΗΜΑ Π.Ε. (ΣΤΟΝ ΚΑΝΟΝΑ)
ΚΑΛΥΨΗ 70% ΣΥΣΤΗΜΑ ΠΡΩΗΝ ΣΥΝΕΧΕΣ (ΣΤΗΝ ΠΑΡΕΚΚΛΙΣΗ)
Σ.Δ. =1
ΓΟΚ 73 Ε=600, Π=15
ΙΣΧΥΣ ΓΟΚ 85 ΟΠΩΣ ΤΡΟΠΟΠΟΙΗΘΗΚΕ ΓΟΚ 2000

ΑΓΙΑ ΠΑΡΑΣΚΕΥΗ 22-1-2002

Η ΣΥΝΤΑΞΑΣΑ ΤΟ ΤΟΠΟΓΡΑΦΙΚΟ ΔΙΑΓΡΑΜΜΑ	Ο ΠΡΟΙΣΤΑΜΕΝΟΣ ΤΜ. ΠΟΛ/ΚΩΝ ΕΦΑΡΜΟΓΩΝ	Ο ΔΙΕΥΘΥΝΤΗΣ ΤΕΧΝΙΚΩΝ ΥΠΗΡΕΣΙΩΝ
Α. ΠΑΛΑΜΑΡΗ	Ι. ΜΠΕΡΝΙΚΟΛΑΣ	Κ. ΤΣΑΡΠΑΛΗΣ



ΝΟΜΑΡΧΙΑ ΑΘΗΝΩΝ
Δ/ΝΣΗ ΣΧΕΔΙΑΣΜΟΥ & ΕΦΑΡΜΟΓΩΝ
ΠΟΛΕΟΔΟΜΙΑΣ & ΠΕΡΙΒΑΛΛΟΝΤΟΣ
ΤΜΗΜΑ ΠΟΛΕΟΔΟΜΙΚΟΥ ΣΧΕΔΙΑΣΜΟΥ
συνοδεύει την με αριθ. 22876/622/30-5-03 Απόφαση με θέμα
Αθήνα



Ο ΑΝΑΠΛΗΡΩΤΗΣ ΝΟΜΑΡΧΗΣ ΑΘΗΝΩΝ

Χ. ΠΑΣΒΑΝΤΙΔΗΣ

ΕΘΝΙΚΟ ΤΥΠΟΓΡΑΦΕΙΟ

ΕΦΗΜΕΡΙΔΑ ΤΗΣ ΚΥΒΕΡΝΗΣΕΩΣ

ΚΑΠΟΔΙΣΤΡΙΟΥ 34 * ΑΘΗΝΑ 104 32 * TELEX 223211 YPET GR * FAX 210 52 21 004
ΗΛΕΚΤΡΟΝΙΚΗ ΔΙΕΥΘΥΝΣΗ: http: www.et.gr – e-mail: webmaster @ et.gr

Πληροφορίες Α.Ε. - Ε.Π.Ε. και λοιπών Φ.Ε.Κ.: 210 527 9000-4
Φωτοαντίγραφα παλαιών ΦΕΚ - ΒΙΒΛΙΟΘΗΚΗ - ΜΑΡΝΗ 8 - Τηλ. (210)8220885 - 8222924
Δωρεάν διάθεση τεύχους Προκηρύξεων ΑΣΕΠ αποκλειστικά από Μάρνη 8

ΠΕΡΙΦΕΡΕΙΑΚΑ ΓΡΑΦΕΙΑ ΠΩΛΗΣΗΣ Φ.Ε.Κ.

Γραφείο	Τηλέφωνο	Γραφείο	Τηλέφωνο
ΘΕΣΣΑΛΟΝΙΚΗ - Βασ. Όλγας 227	(2310) 423 956	**ΛΑΡΙΣΑ** - Διοικητήριο	(2410) 597449
ΠΕΙΡΑΙΑΣ - Ευριπίδου 63	(210) 413 5228	**ΚΕΡΚΥΡΑ** - Σαμαρά 13	(26610) 89 157 (26610) 89 105
ΠΑΤΡΑ - Κορίνθου 327	(2610) 638 109 (2610) 638 110	**ΗΡΑΚΛΕΙΟ** - Πλ. Ελευθερίας 1	(2810) 396 409
ΙΩΑΝΝΙΝΑ - Διοικητήριο	(26510) 87215	**ΛΕΣΒΟΣ** - Αγ. Ειρήνης 10	(22510) 37 181 (22510) 37 187
ΚΟΜΟΤΗΝΗ - Δημοκρατίας 1	(25310) 22 858		

ΤΙΜΗ ΠΩΛΗΣΗΣ ΦΥΛΛΩΝ ΕΦΗΜΕΡΙΔΟΣ ΤΗΣ ΚΥΒΕΡΝΗΣΕΩΣ

Σε έντυπη μορφή:

- Για τα ΦΕΚ από 1 μέχρι 40 σελίδες 1 euro.
- Για τα ΦΕΚ από 40 σελίδες και πάνω η τιμή προσαυξάνεται κατά 0,05 euro για κάθε επιπλέον σελίδα.

Σε μορφή CD:

Τεύχος	Περίοδος	EURO
Α.Ε. & Ε.Π.Ε.	Μηνιαίο	60
Α΄ και Β΄	3μηνιαίο	75
Α΄, Β΄ και Δ΄	3μηνιαίο	90
Α΄	Ετήσιο	180
Β΄	Ετήσιο	210
Γ΄	Ετήσιο	60
Δ΄	Ετήσιο	150
Παράρτημα	Ετήσιο	75

Τεύχος	Περίοδος	EURO
Αναπτυξιακών Πράξεων και Συμβάσεων (Τ.Α.Π.Σ.)	Ετήσιο	75
Νομικών Προσώπων Δημοσίου Δικαίου (Ν.Π.Δ.Δ.)	Ετήσιο	75
Δελτίο Εμπορικής και Βιομηχανικής Ιδιοκτησίας (Δ.Ε.Β.Ι.)	Ετήσιο	75
Ανωτάτου Ειδικού Δικαστηρίου	Ετήσιο	75
Διακηρύξεων Δημοσίων Συμβάσεων	Ετήσιο	75

Η τιμή πώλησης του Τεύχους Α.Ε. & Ε.Π.Ε. σε μορφή CD - rom για δημοσιεύματα μετά το 1994 καθορίζεται σε 30 euro ανά τεμάχιο, ύστερα από σχετική παραγγελία.
Η τιμή διάθεσης φωτοαντιγράφων ΦΕΚ 0,15 euro ανά σελίδα

ΕΤΗΣΙΕΣ ΣΥΝΔΡΟΜΕΣ Φ.Ε.Κ.

Τεύχος	Σε έντυπη μορφή		Από το Internet	
	Κ.Α.Ε. Προϋπολογισμού 2531	Κ.Α.Ε. ΤΑΠΕΤ 3512	Κ.Α.Ε. Προϋπολογισμού 2531	Κ.Α.Ε. ΤΑΠΕΤ 3512
	euro	euro	euro	euro
Α΄ (Νόμοι, Π.Δ., Συμβάσεις κτλ.)	205	10,25	176	8,80
Β΄ (Υπουργικές αποφάσεις κτλ.)	293	14,65	205	10,25
Γ΄ (Διορισμοί, απολύσεις κτλ. Δημ. Υπαλλήλων)	59	2,95	ΔΩΡΕΑΝ	- -
Δ΄ (Απαλλοτριώσεις, πολεοδομία κτλ.)	293	14,65	147	7,35
Αναπτυξιακών Πράξεων και Συμβάσεων (Τ.Α.Π.Σ.)	147	7,35	88	4,40
Ν.Π.Δ.Δ. (Διορισμοί κτλ. προσωπικού Ν.Π.Δ.Δ.)	59	2,95	ΔΩΡΕΑΝ	- -
Παράρτημα (Προκηρύξεις θέσεων ΔΕΠ κτλ.)	30	1,50	ΔΩΡΕΑΝ	- -
Δελτίο Εμπορικής και Βιομ/κής Ιδιοκτησίας (Δ.Ε.Β.Ι.)	59	2,95	30	1,50
Ανωτάτου Ειδικού Δικαστηρίου (Α.Ε.Δ.)	ΔΩΡΕΑΝ	-	ΔΩΡΕΑΝ	- -
Προκηρύξεων Α.Σ.Ε.Π.	ΔΩΡΕΑΝ	-	ΔΩΡΕΑΝ	- -
Ανωνύμων Εταιρειών & Ε.Π.Ε.	2.054	102,70	587	29,35
Διακηρύξεων Δημοσίων Συμβάσεων (Δ.Δ.Σ.)	205	10,25	88	4,40
Α΄, Β΄ και Δ΄			352	17,60

Το κόστος για την ετήσια συνδρομή σε ηλεκτρονική μορφή για τα προηγούμενα έτη προσαυξάνεται πέραν του ποσού της ετήσιας συνδρομής του έτους 2003 κατά 6 euro ανά έτος παλαιότητας και κατά τεύχος

* Οι συνδρομές του εσωτερικού προπληρώνονται στις ΔΟΥ που δίνουν αποδεικτικό είσπραξης (διπλότυπο) το οποίο με τη φροντίδα του ενδιαφερομένου πρέπει να στέλνεται στην Υπηρεσία του Εθνικού Τυπογραφείου.
* Η πληρωμή του υπέρ ΤΑΠΕΤ ποσοστού που αντιστοιχεί σε συνδρομές, εισπράττεται και από τις ΔΟΥ.
* Οι συνδρομητές του εξωτερικού έχουν τη δυνατότητα λήψης των δημοσιευμάτων μέσω internet, με την καταβολή των αντίστοιχων ποσών συνδρομής και ΤΑΠΕΤ.
* Οι Νομαρχιακές Αυτοδιοικήσεις, οι Δήμοι, οι Κοινότητες ως και οι επιχειρήσεις αυτών πληρώνουν το μισό χρηματικό ποσό της συνδρομής και ολόκληρο το ποσό υπέρ του ΤΑΠΕΤ.
* Η συνδρομή ισχύει για ένα χρόνο, που αρχίζει την 1η Ιανουαρίου και λήγει την 31η Δεκεμβρίου του ίδιου χρόνου. Δεν εγγράφονται συνδρομητές για μικρότερο χρονικό διάστημα.
* Η εγγραφή ή ανανέωση της συνδρομής πραγματοποιείται το αργότερο μέχρι την 31ην Δεκεμβρίου κάθε έτους.
* Αντίγραφα διπλοτύπων, ταχυδρομικές επιταγές και χρηματικά γράμματια δεν γίνονται δεκτά.

Οι υπηρεσίες εξυπηρέτησης των πολιτών λειτουργούν καθημερινά από 08.00΄ έως 13.00΄

ΑΠΟ ΤΟ ΕΘΝΙΚΟ ΤΥΠΟΓΡΑΦΕΙΟ